



CÂMARA MUNICIPAL DE VISCONDE DO RIO BRANCO
ESTADO DE MINAS GERAIS

PROJETO DE LEI Nº 1750 /2018

O Vereador Carlos Antônio da Cruz-PSL vêm na forma regimental apresentar ao plenário o seguinte Projeto de Lei:

“Dispõe sobre a denominação de rua do loteamento Residencial Leopoldo Antonucci_ Rua K, localizado na Nova Cidade no município de Visconde do Rio Branco”.

O Povo do Município de Visconde do Rio Branco, por seus representantes, os vereadores, aprovam e o Prefeito Municipal, sanciona a seguinte Lei:

Art. 1º - Passa a denominar_ se “Rua Roni Batista Nascimento”, a Rua K loteamento Residencial Leopoldo Antonucci localizado no município de Visconde do rio Branco.

Art. 2º - Esta Lei entra em vigor na data da sua publicação.

Art. 3º- Revogam_ se as disposições ao contrário.

Sala das Sessões Presidente Tancredo Neves, 29 de Março de 2018.

**CÂMARA MUNICIPAL
DE VISCONDE
DO RIO BRANCO**

PROTOCOLO Nº 3922
DATA ENTR 29/08/2018
HORÁRIO 14:25hs


Vereador
Carlos Antônio da Cruz_ (PSL)


RESPONSÁVEL

GABINETE
Carlos Antônio Asa Branco
VEREADOR



CÂMARA MUNICIPAL DE VISCONDE DO RIO BRANCO
ESTADO DE MINAS GERAIS

JUSTIFICATIVA

Roni Batista Nascimento casou-se com Rosemere de Moraes em 08 Maio 2003, onde já moravam juntos há 22 anos atrás; pai de Maria Júlia Moraes Nascimento e Yago Moraes Nascimento. Morador do município, passou por vários bairros da cidade dentre eles Filipinho, São Jorge, Joaquim Lopes e por último alto da boa vista.

Efetivo da Prefeitura desde 1986, trabalhou por longos anos prestando serviço como oficial de manutenção ao município; sempre com empenho e dedicação.

Por todo o exposto peço o apoio dos nobres vereadores para aprovação do projeto.

Vereador
Carlos Antônio da Cruz__ (PSL)

GABINETE
Carlos Antônio Asa Branco
VEREADOR

PODER JUDICIÁRIO - TJMG
CORREGEDORIA - GERAL DE JUSTIÇA
Cartório de Registro Civil - MG
Selo Digital: BQT62197 - Cod. Seg : 0189.1544.9875.3880 - Cod. e
Quantidade do(s) ato(s) Praticado(s): 1 (9201), 4 (8101) - Emol.: R\$
0,00 - Tx.Judic.: R\$ 0,00 - Total: R\$ 0,00
Consulte a validade no site: <https://selos.tjmg.jus.br>



REPÚBLICA FEDERATIVA DO BRASIL
REGISTRO CIVIL DAS PESSOAS NATURAIS

CERTIDÃO DE ÓBITO

NOME:

RÔNI BATISTA NASCIMENTO

CPF

770.447.626-20

MATRÍCULA:

0466310155 2018 4 00071 042 0014709 70

SEXO

masculino

COR

Parda

ESTADO CIVIL E IDADE

solteiro, com 47 anos de idade

NATURALIDADE

VISCONDE DO RIO BRANCO - MG

DOCUMENTO DE IDENTIFICAÇÃO

MG-12.715.210 SSP-MG

ELEITOR

era eleitor

FILIAÇÃO E RESIDÊNCIA

JOÃO BATISTA NASCIMENTO e MARIA DA CONCEIÇÃO GOMES NASCIMENTO

Residência: Rua Arlindo Gastão, 27, Alto da Boa Vista, em VISCONDE DO RIO BRANCO - MG

DATA E HORA DE FALECIMENTO

primeiro de março de dois mil e dezoito, às 05:00 horas

DIA MÊS ANO

01/03/2018

LOCAL DE FALECIMENTO

HOSPITAL SÃO PAULO, em MURIAÉ - MG

CAUSA DA MORTE

TRAUMATISMO CRANIOENCEFÁLICO

SEPULTAMENTO/CREMAÇÃO MUNICÍPIO E CEMITÉRIO SE CONHECIDO

cemitério de VISCONDE DO RIO BRANCO - MG

DECLARANTE

DÉBORA NASCIMENTO ANDRADE

NOME E NÚMERO DO DOCUMENTO DO MÉDICO QUE ATESTOU O ÓBITO

MARCOS KAMILO CASTRO E FONSECA CRM:62302

OBSERVAÇÕES/AVERBAÇÕES A ACRESCER

Declarou que deixou bens a inventariar Deixou 02 filhos: Maria Julia, com 16 anos e Yago, com 11 anos

ANOTAÇÕES DE CADASTRO

TIPO DOCUMENTO	NÚMERO	DATA EXPEDIÇÃO	ÓRGÃO EXPEDIDOR	DATA DE VALIDADE
RG	MG-12.715.210	09/11/1999	SSP - Secretaria de Segurança Pública-MG	---
PIS/NIS	---	---	---	---
Passaporte	---	---	---	---
Cartão Nacional de Saúde	---	---	---	---
TIPO DOCUMENTO	NÚMERO	ZONA/SEÇÃO	MUNICÍPIO	UF
Título de Eleitor	---	---	---	---
CEP Residencial	---		Grupo Sanguíneo	---

* As anotações de cadastro acima não dispensam a apresentação do documento original, quando exigido pelo órgão solicitante

Cartório de Registro Civil
Oficial: WESLEY AUGUSTO SALOMÉ DE CASTRO
RUA MAJOR FELICISSIMO, Nº 528, SALA 313 CENTRO
VISCONDE DO RIO BRANCO-MG. (032)3551-7931
//

O conteúdo da certidão é verdadeiro. Dou fé.
VISCONDE DO RIO BRANCO-MG, 02 de março de 2018.


Vania de Andrade Reis
Assinatura do Oficial/Substituto

Vania de Andrade Reis
ESCRIVÃ SUBSTITUTA



PLANTA DE SITUAÇÃO

ESCALA 1:5000

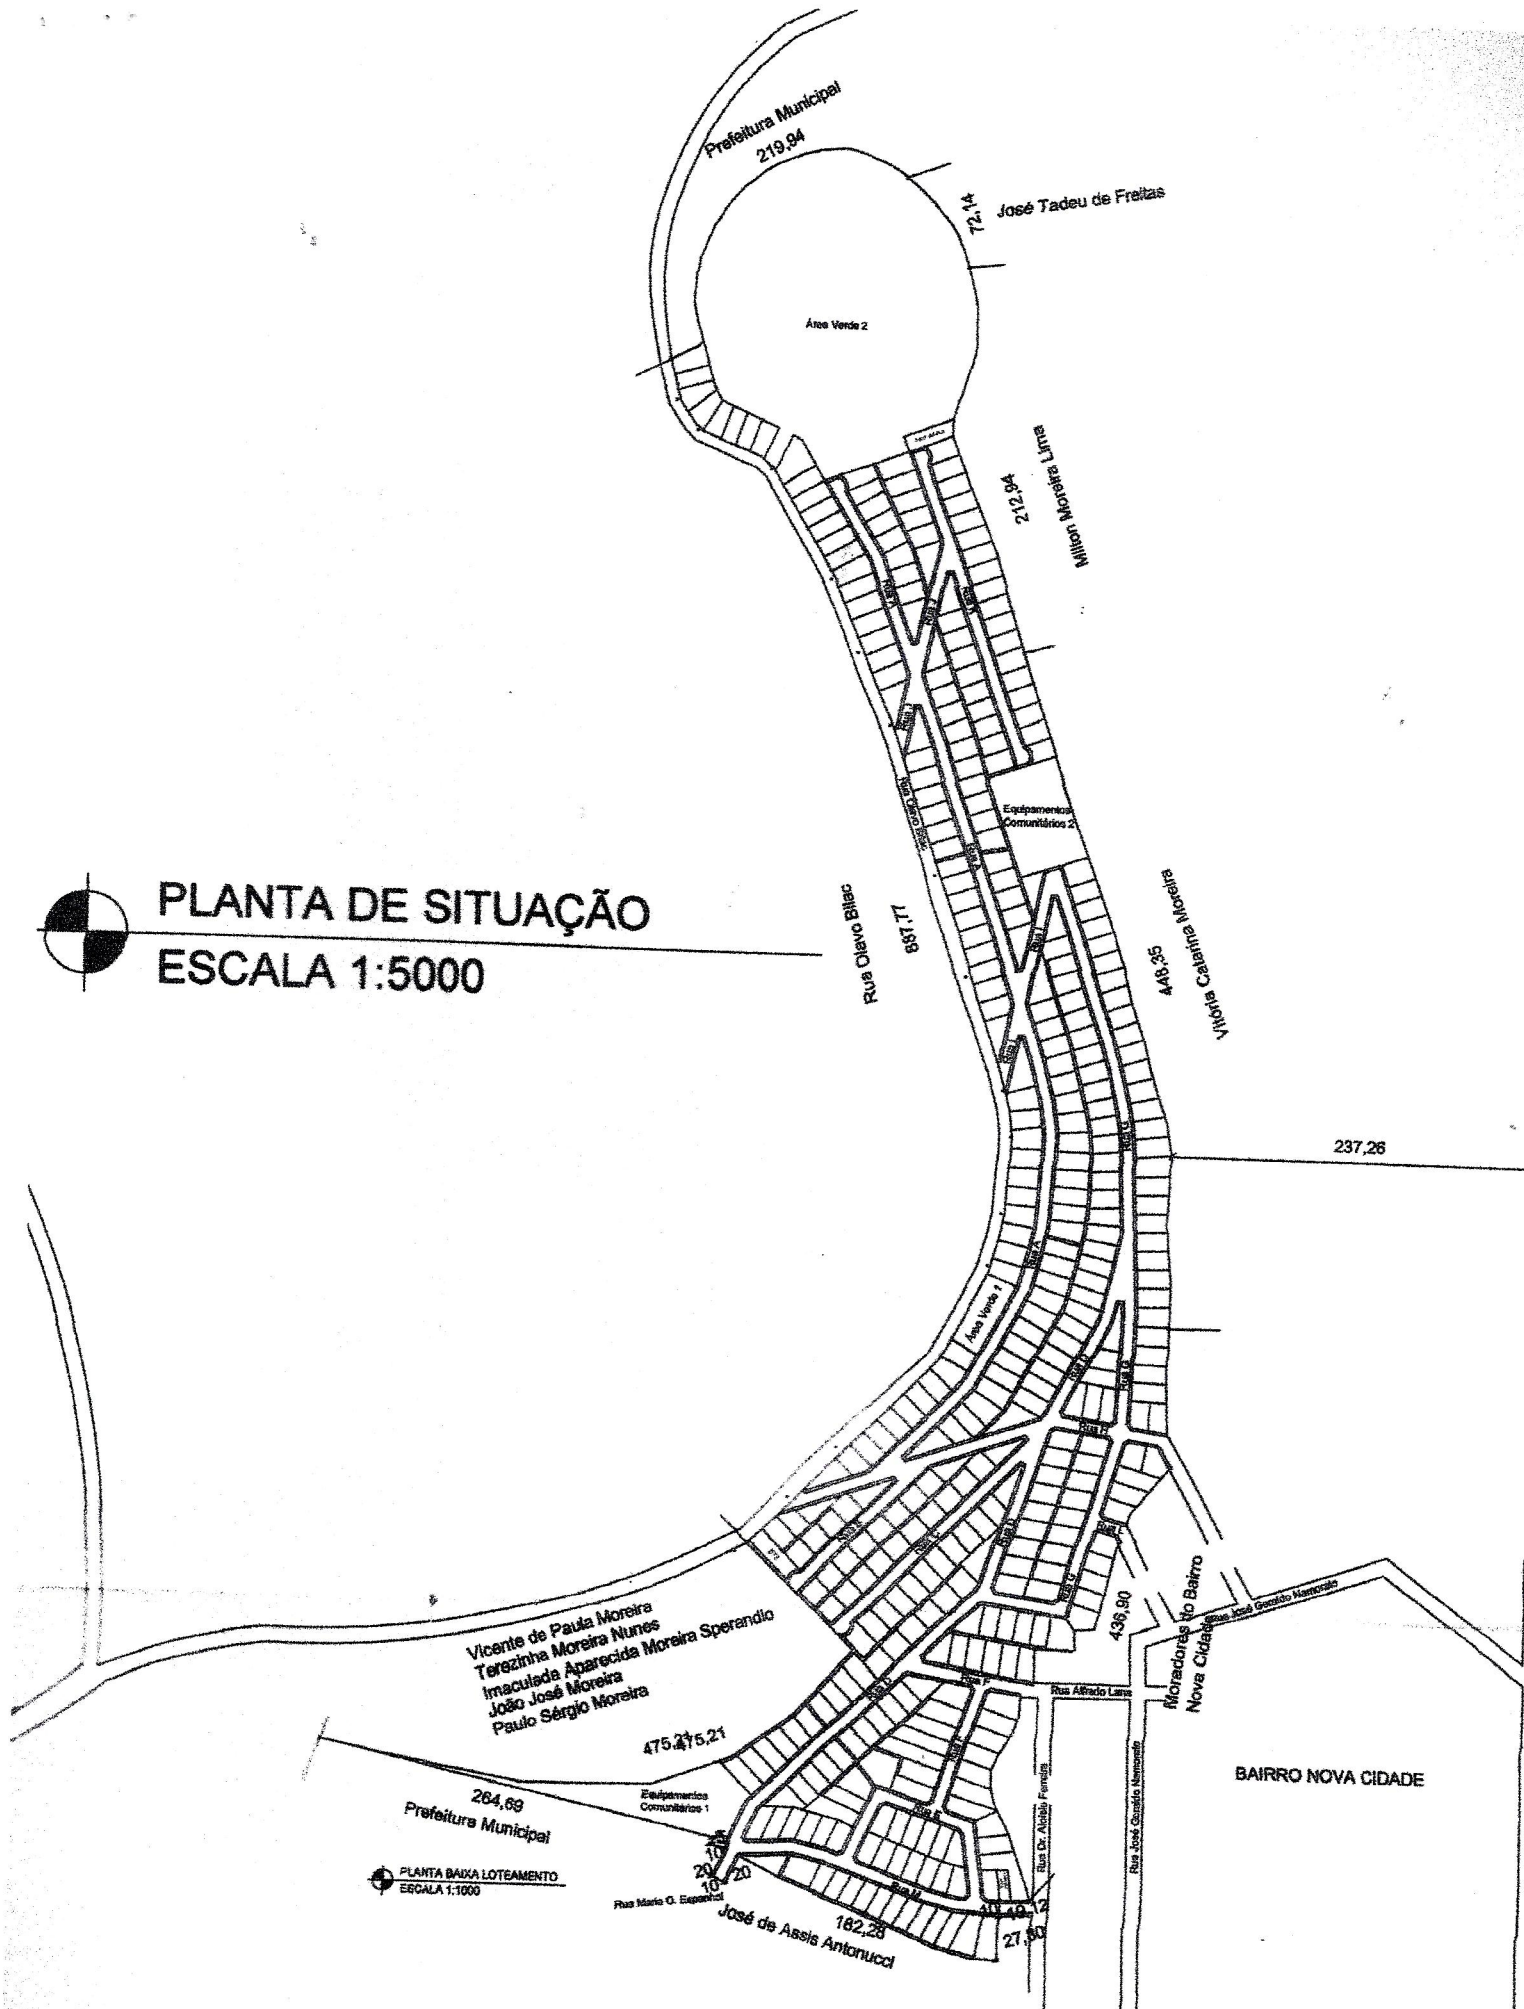

PLANTA BAIXA LOTEAMENTO
ESCALA 1:1000