CÂMARA MUNICIPAL DE VISCONDE DO RIO BRANCO
ESTADO DE MINAS GERAIS

PROJETO DE LEI Nº 1751 /2018

O Vereador Carlos Antônio da Cruz-PSL vêm na forma regimental apresentar ao plenário o seguinte Projeto de Lei:

"Dispõe sobre a denominação de rua do loteamento Residencial Leopoldo Antonucci_ Rua J, localizado na Nova Cidade no município de Visconde do Rio Branco".

O Povo do Município de Visconde do Rio Branco, por seus representantes, os vereadores, aprovam e o Prefeito Municipal, sanciona a seguinte Lei:

Art. 1º - Passa a denominar_ se "Rua João Batista de Souza", a Rua J loteamento Residencial Leopoldo Antonucci localizado no município de Visconde do rio Branco.

Art. 2º - Esta Lei entra em vigor na data da sua publicação.

Art. 3º- Revogam_ se as disposições ao contrário.

Sala das Sessões Presidente Tancredo Neves, 29 de Março de 2018.

CAMARA MUNICIPAL
DE VISCONDE
DO RIO BRANCO
PROTOCOLO Nº 2224
DATA ENTR 29/08/2018
HORÁRIO 14:37hs
RESPONSÁVEL

Vereador
Carlos Antônio da Cruz_ (PSL)

GABINETE
Carlos Antônio Asa Branca
VEREADOR

JUSTIFICATIVA

João Batista de Souza, filho de Francisca Dorcelina de Souza e Manoel de Souza nasceu na cidade de Ubá e veio para Visconde do Rio Branco ainda recém nascido. Perdeu o pai com 7 anos de idade e com 9 começou a trabalhar em um armazém, onde era muito dedicado e amado por todos.

Morou no bairro Chácara ate os 18 anos de idade onde mudou para o Barreiro e morou ate se casar; em 27 de Maio casou- se com Maria Alves de Souza (Dona Tita) com quem construiu uma linda família. Em seguida montou uma oficina de bicicletas, onde ficou conhecido como "João da Bicicleta" por prestar serviços sempre de qualidade para a população local, sempre com muito carinho.

Em 1973 começou a trabalhar na empresa Pif Paf Alimentos onde foi o primeiro motorista dentro da empresa, sempre muito dedicado dentro do local de trabalho e muito admirado pelos colegas ganhou um apelido como "Tio João", este apelido se deu pelo seu jeito carismático e amigo de tratar as pessoas, era sempre cordial e receptivo. Ainda como motorista no varejão continuou a conquistar as pessoas com seu jeito meigo e amigo de ser; deixando um legado de uma pessoa diferenciada entre as demais.

Faleceu no dia 16 (dezesseis) de Março de 2018, deixando um grande vazio entre todos os que tiveram o prazer de conhecer e conviver com esta fantástica pessoa chamada "Tio João", ficando uma grande saudade para sua esposa, os 7 (sete) filhos: Marilda, Antônio, Lilian, Jailson, Robson, Patrícia e Letícia, 11 (onze) netos e 2 (dois) bisnetos.

Por todo o exposto peço o apoio dos nobres vereadores para aprovação do projeto.

Vereador
Carlos Antônio da Cruz_ (PSL)

GABINETE
Carlos Antônio Asa Branca
VEREADOR

PODER JUDICIÁRIO - TJMG
CORREGEDORIA - GERAL DE JUSTIÇA
Cartório de Registro Civil - MG
Selo Digital: BQT62706 - Cod. Seg : 1416.9325.3554.5662 - Cod. e Quantidade do(s) ato(s) Praticado(s): 1 (9201), 4 (8101) - Emol: R$ 0,00 - Tx.Judic.: R$ 0,00 - Total: R$ 0,00
Consulte a validade no site: https://selos.tjmg.jus.br

REPÚBLICA FEDERATIVA DO BRASIL
REGISTRO CIVIL DAS PESSOAS NATURAIS

CERTIDÃO DE ÓBITO

NOME:

JOÃO BAPTISTA DE SOUZA

CPF
064.554.846-49

MATRÍCULA:
0466310155 2018 4 00071 048 0014720 91

SEXO: masculino
COR: Preta
ESTADO CIVIL E IDADE: casado, com 84 anos de idade
NATURALIDADE: VISCONDE DO RIO BRANCO - MG
DOCUMENTO DE IDENTIFICAÇÃO: MG-845.503 PC/MG
ELEITOR: era eleitor
FILIAÇÃO E RESIDÊNCIA: MANOEL PINTO DE SOUZA (falecido) e FRANCISCA DORCELINA DE SOUZA (falecida)
Residência: RUA AVELINO CARDOSO, 735, BAIRRO PIEDADE, em Visconde do Rio Branco - MG
DATA E HORA DE FALECIMENTO: dezesseis de março de dois mil e dezoito, às 03:25 horas
DIA MÊS ANO: 16/03/2018
LOCAL DE FALECIMENTO: Hospital São João Batista em VISCONDE DO RIO BRANCO - MG
CAUSA DA MORTE: INSUFICIÊNCIA RESPIRATÓRIA, DPOC, I.R.A
SEPULTAMENTO/CREMAÇÃO MUNICÍPIO E CEMITÉRIO SE CONHECIDO: cemitério de VISCONDE DO RIO BRANCO - MG
DECLARANTE: PATRÍCIA ALVES DE SOUZA
NOME E NÚMERO DO DOCUMENTO DO MÉDICO QUE ATESTOU O ÓBITO: GUSTAVO R. MOREIRA CRM:38069
OBSERVAÇÕES/AVERBAÇÕES À ACRESCER: Declarou que deixou bens a inventariar Deixou filhos:

ANOTAÇÕES DE CADASTRO

TIPO DOCUMENTO	NÚMERO	DATA EXPEDIÇÃO	ÓRGÃO EXPEDIDOR	DATA DE VALIDADE
RG	MG-845.503	08/06/2016	PCMG - Polícia Civil - MG-MG	---
PIS/NIS	---	---	---	---
Passaporte	---	---	---	---
Cartão Nacional de Saúde	---	---	---	---

TIPO DOCUMENTO	NÚMERO	ZONA/SEÇÃO	MUNICÍPIO	UF
Título de Eleitor	---	---	---	---

CEP Residencial	---	Grupo Sanguíneo	---

* As anotações de cadastro acima não dispensam a parte interessada da apresentação do documento original, quando exigido pelo órgão solicitante

Cartório de Registro Civil
Oficial: WESLEY AUGUSTO SALOMÉ DE CASTRO
RUA MAJOR FELICISSIMO, Nº 528, SALA 313 CENTRO
VISCONDE DO RIO BRANCO-MG. (032)3551-7931

O conteúdo da certidão é verdadeiro. Dou fé.
VISCONDE DO RIO BRANCO-MG, 19 de março de 2018.

Assinatura do Oficial/Substituto

Vania de Andrade Reis
ESCRIVÃ SUBSTITUTA

ARPENBRASIL DA 000293169 BRP

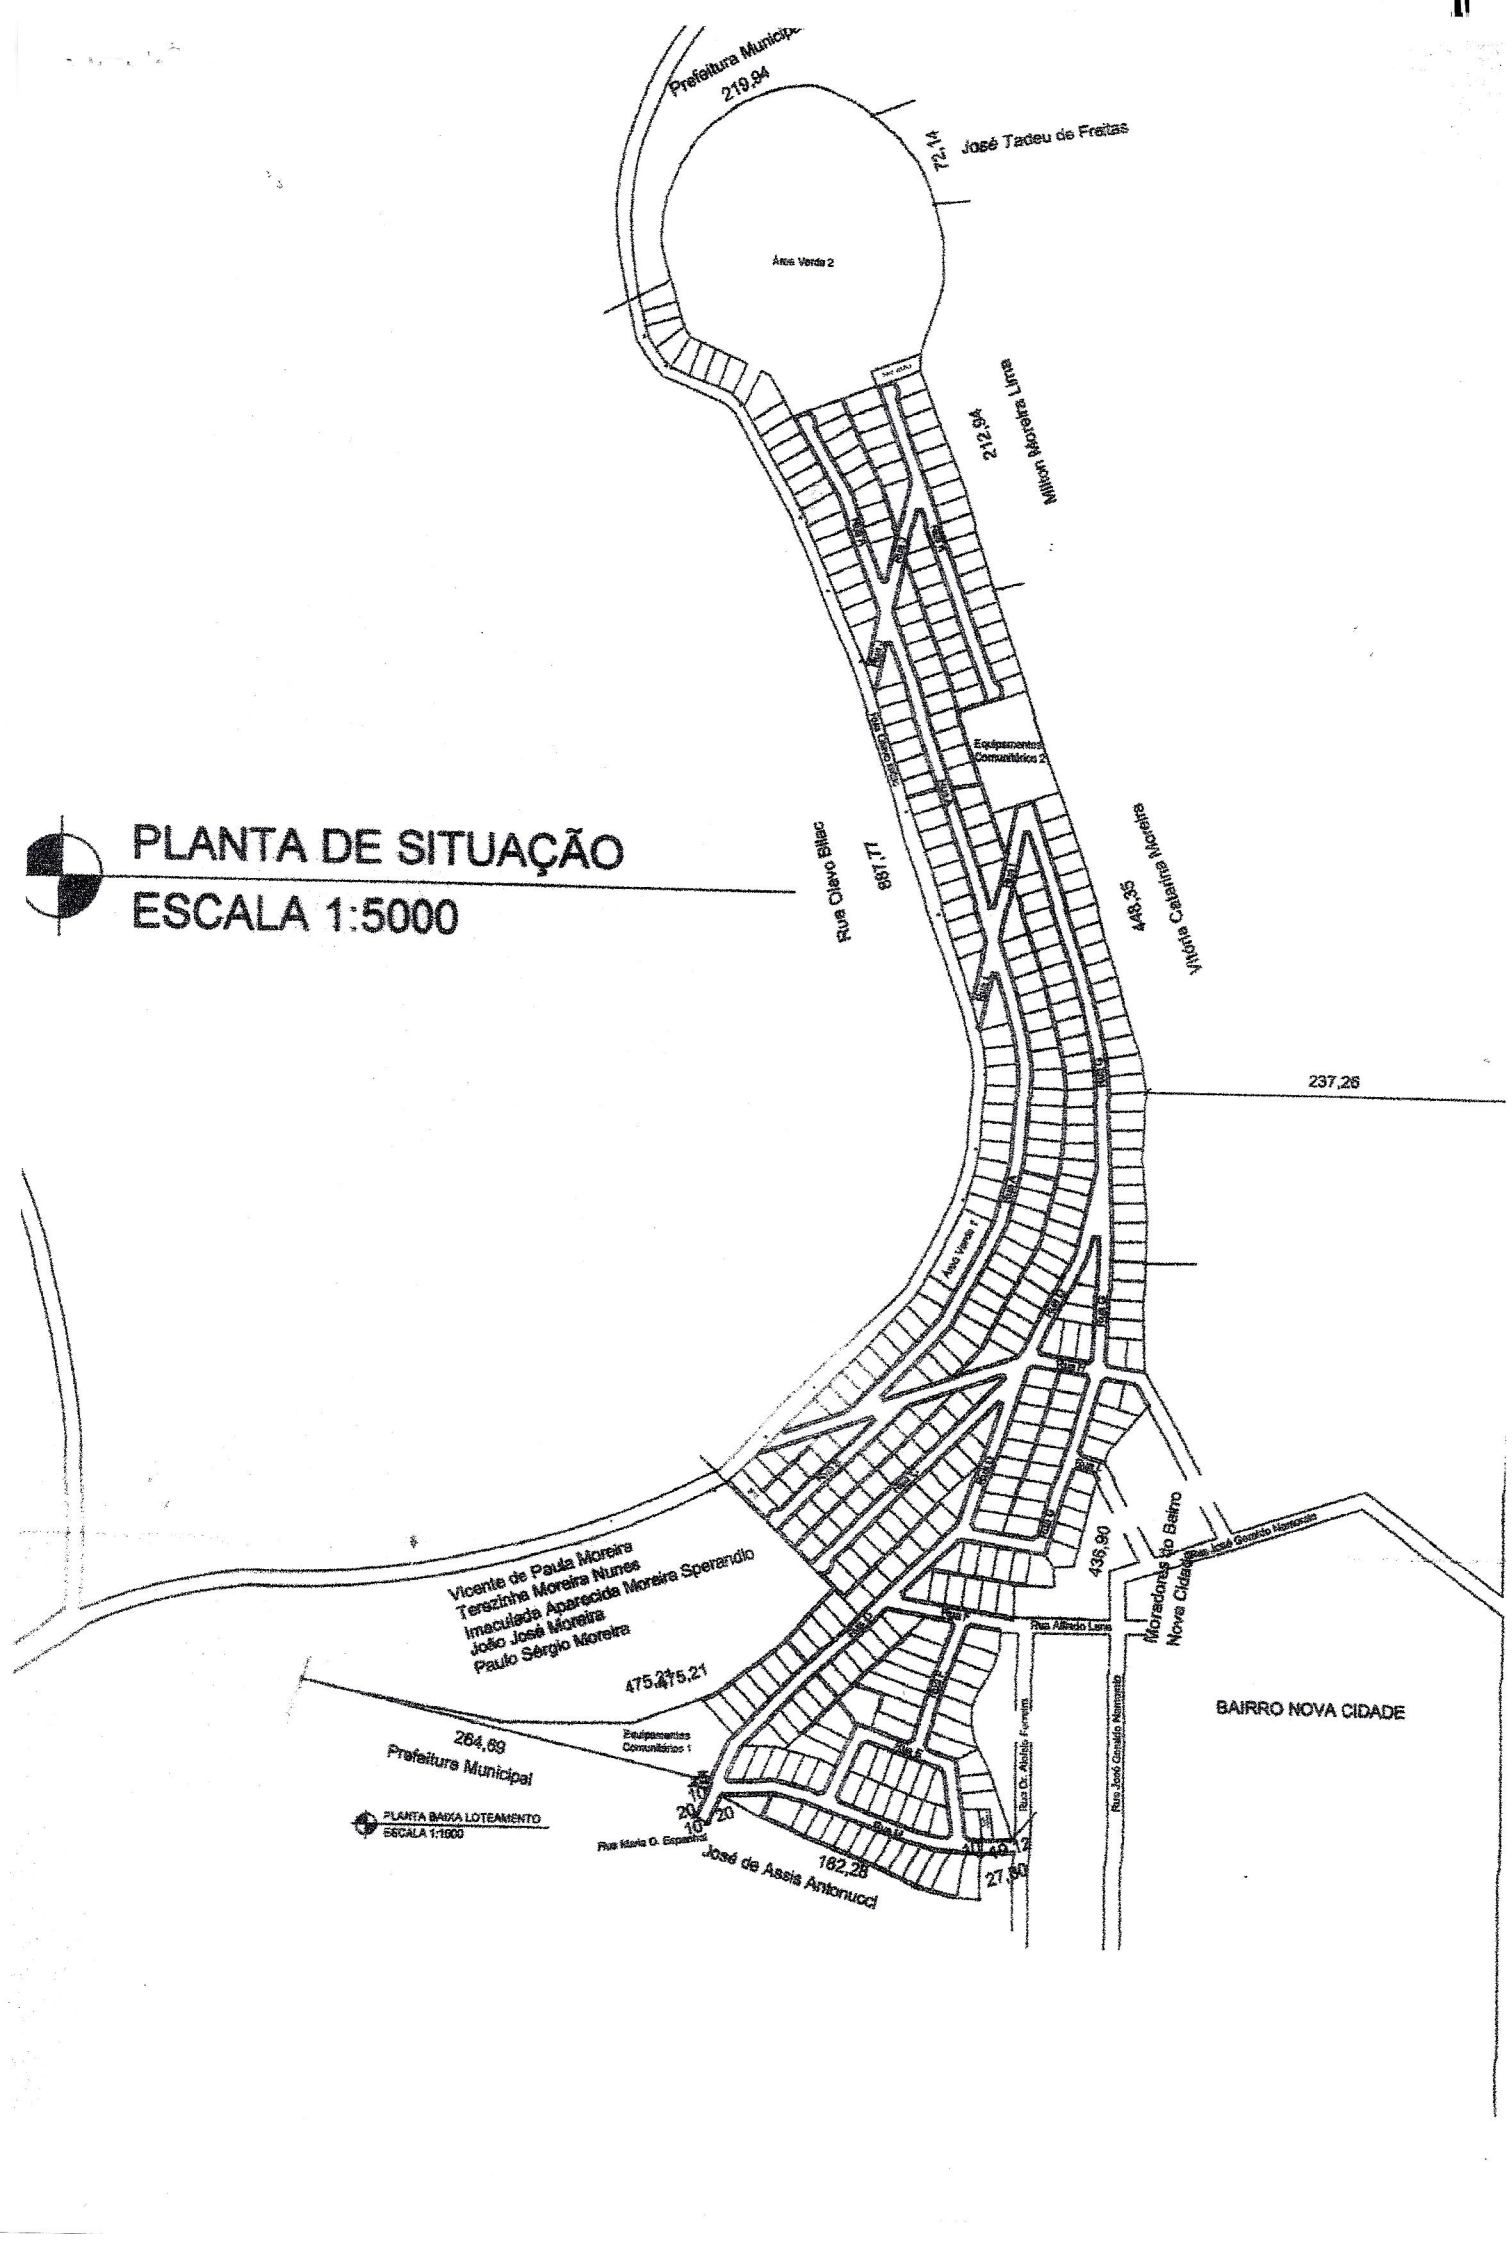
PLANTA DE SITUAÇÃO
ESCALA 1:5000
Prefeitura Municipal
219,94
72,14
José Tadeu de Freitas
Área Verde 2
212,94
Milton Moreira Lima
Rua Clavo Bilac
887,77
Equipamentos Comunitários 2
448,35
Vitória Catarina Moreira
237,26
Área Verde 1
438,90
Moradores do Bairro Nova Cidade
Rua José Geraldo Nemmetala
Rua Alfredo Lima
Vicente de Paula Moreira
Terezinha Moreira Nunes
Imaculada Aparecida Moreira Sperandio
João José Moreira
Paulo Sérgio Moreira
475,21
475,21
264,69
Prefeitura Municipal
Equipamentos Comunitários 1
Rua Dr. Abílio Ferreira
Rua José Geraldo Nemmetala
BAIRRO NOVA CIDADE
PLANTA BAIXA LOTEAMENTO
ESCALA 1:1000
Rua Maria O. Espanhol
182,28
José de Assis Antonucci
27,80