



CÂMARA MUNICIPAL DE VISCONDE DO RIO BRANCO
ESTADO DE MINAS GERAIS

CÂMARA MUNICIPAL DE VISCONDE DO RIO BRANCO
PROJETO DE LEI Nº 1554/2017

PROTÓCOLO Nº 1698
DATA ENTR 26/04/2017
HORÁRIO 10:11
[Assinatura]
RESPONSÁVEL

“Dispõe sobre a denominação de rua do loteamento residencial Serra Verde II no município de Visconde do Rio Branco”

O Povo do Município de Visconde do Rio Branco, por seus representantes, os vereadores, aprovou e o Prefeito Municipal sanciona a seguinte lei:

Art. 1º - A rua do loteamento residencial Serra Verde II, conforme croqui, em anexo, fica assim denominado:

Rua G – Rua Ludgero Custódio da Silva


Art. 2º - Esta Lei entra em vigor da data de sua publicação.

Justificativa:

Ludgero Custódio da Silva, filho de José Honorato da Silva e Maria Augusta da Silva, nasceu na cidade de São Geraldo, no dia 02 de agosto de 1922 e faleceu em Visconde do Rio Branco no dia 26 de abril de 2008, aos 86 anos. Foi casado com Dinah Nogueira da Silva e teve 4 filhos: Dalmo Nogueira da Silva; Jadir Nogueira da Silva; Jairo Nogueira da Silva e Ludgero Nogueira da Silva. Trabalhou durante muitos anos no antigo Armazem do Sr. Geraldo Ignachitti, vindo anos depois criar seu próprio negócio, a antiga Casa Silva na Av. Dr. Carlos Soares, nº 510. Homem muito dedicado a família, sendo um exemplo de marido, pai amoroso e atencioso.

Visconde do Rio Branco, 25 de abril de 2017



[Assinatura]
Alex Vinicius Coelho

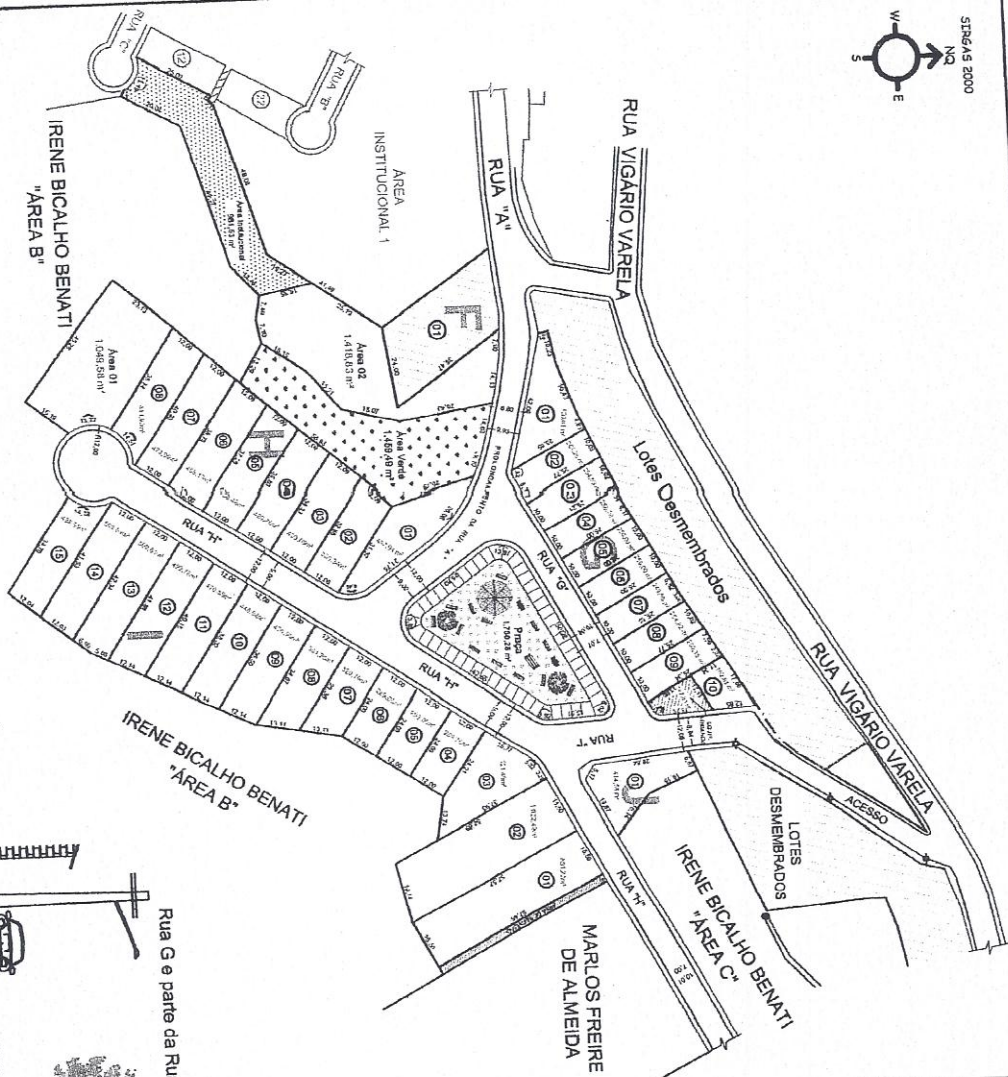

Prolongamento da Rua; Ruas H e I.

Rua G e parte da Rua H.

SEÇÃO TRANSVERSAL
ESQ.: 1/100

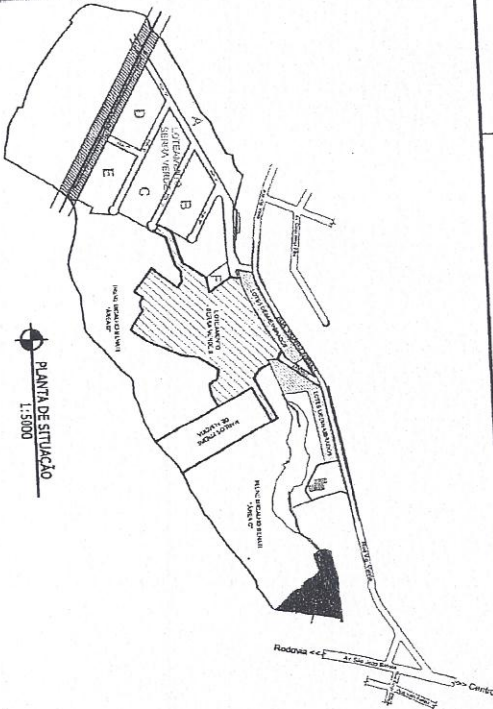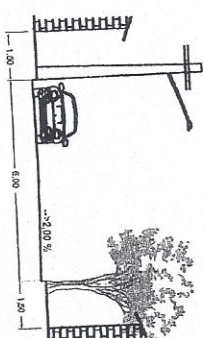

PLANTA DE SITUAÇÃO
1:5000

QUADRO DE ÁREAS DAS RUAS			
RUA	Long. Média (m)	Comp. Média (m)	ÁREA (m²)
PROLONGAMENTO DE RUA B	11.00	105.17	1.156.89
G	10.00	92.27	922.68
H	12.00	276.22	3.312.60
I	12.00	61.92	742.89
TOTAL	-	524.57	6.025.15

ÁREAS DOS LOTES			
QUADRA	Nº LOTES	ÁREA (m²)	
G	10	2.834.38	
H	16	3.677.56	
I	1	7.299.87	
J	1	414.59	
ÁREA 01	1	1.043.63	
ÁREA 02	1	1.418.63	
TOTAL	36	16.334.90	

QUANTITATIVOS GERAIS			
ITEM	ÁREA (m²)	%	
LOTES (QUADRAS)	16.334.90	80.90	
RUAS	6.025.15	22.46	
EQUIP. COMUNITÁRIOS	991.55	3.66	
EQUIP. URBANOS/ SERVIÇO	298.60	1.01	
ÁREA VERDE	1.459.49	5.44	
PRACA	1.750.28	6.63	
ÁREA TOTAL LOTEADA	26.820.85	100.00	

QUADRO GERAL DE ÁREAS			
ITEM	ÁREA (m²)	%	
ÁREA TOTAL LOTEADA	26.820.85	100.00	
ÁREA 100% LOTEADA	26.820.85	100.00	
ÁREA TOTAL = ÁREA DE ESCRITURA	26.820.85	100.00	

LOTEAMENTO SERRA VERDE II

LOCAL: Rua Vigário Varela, Visc. do Rio Branco-MG

DATA: Agosto / 2016

ESCALA: 1/1000

FOLHA: 01/01

ÁREA TOTAL: 26.820.85 m²

Nº DE LOTES: 35

Nº DO PROJETO: LOT-078

RESPONSÁVEL TÉCNICO:

PROPRIETÁRIO:

ANZO PEDRO GONÇALVES

IRENE BICALHO BENATI

ENGENHEIRO AGRIMENSOR

CREA 20.690