



CÂMARA MUNICIPAL DE VISCONDE DO RIO BRANCO
ESTADO DE MINAS GERAIS

CÂMARA MUNICIPAL DE VISCONDE DO RIO BRANCO
PROJETO DE LEI Nº 1665/2017

PROTÓCOLO Nº 1699
DATA ENTR 26/04/2017
HORÁRIO 10:14
RESPONSÁVEL

“Dispõe sobre a denominação de rua do loteamento residencial Serra Verde II no município de Visconde do Rio Branco”

O Povo do Município de Visconde do Rio Branco, por seus representantes, os vereadores, aprovou e o Prefeito Municipal sanciona a seguinte lei:

Art. 1º - A rua do loteamento residencial Serra Verde II, conforme croqui, em anexo, fica assim denominado:

Rua I – Rua José do Carmo Namorato



Art. 2º - Está Lei entra em vigor da data de sua publicação.

Justificativa:


José do Carmo Namorato, nascido em Visconde do Rio Branco, em 18 de julho de 1954, criado na Água Limpa, filho de Rafael Namorato e Maria de Paula Namorato. Trabalhou durante 20 anos na Universidade Federal de Viçosa como encarregado. Era conhecido como Guegué, entre os amigos era considerado um “Chef Goumert”, além de ter sido um ótimo contador de casos. Espírito altruísta, foi membro dedicado da Loja Maçônica de Visconde do Rio Branco. José do Carmo Namorato faleceu em 14 de maio de 2012 e nos deixou várias lembranças, além de muita saudade.

Visconde do Rio Branco, 25 de abril de 2017


Alex Vinicius Coelho

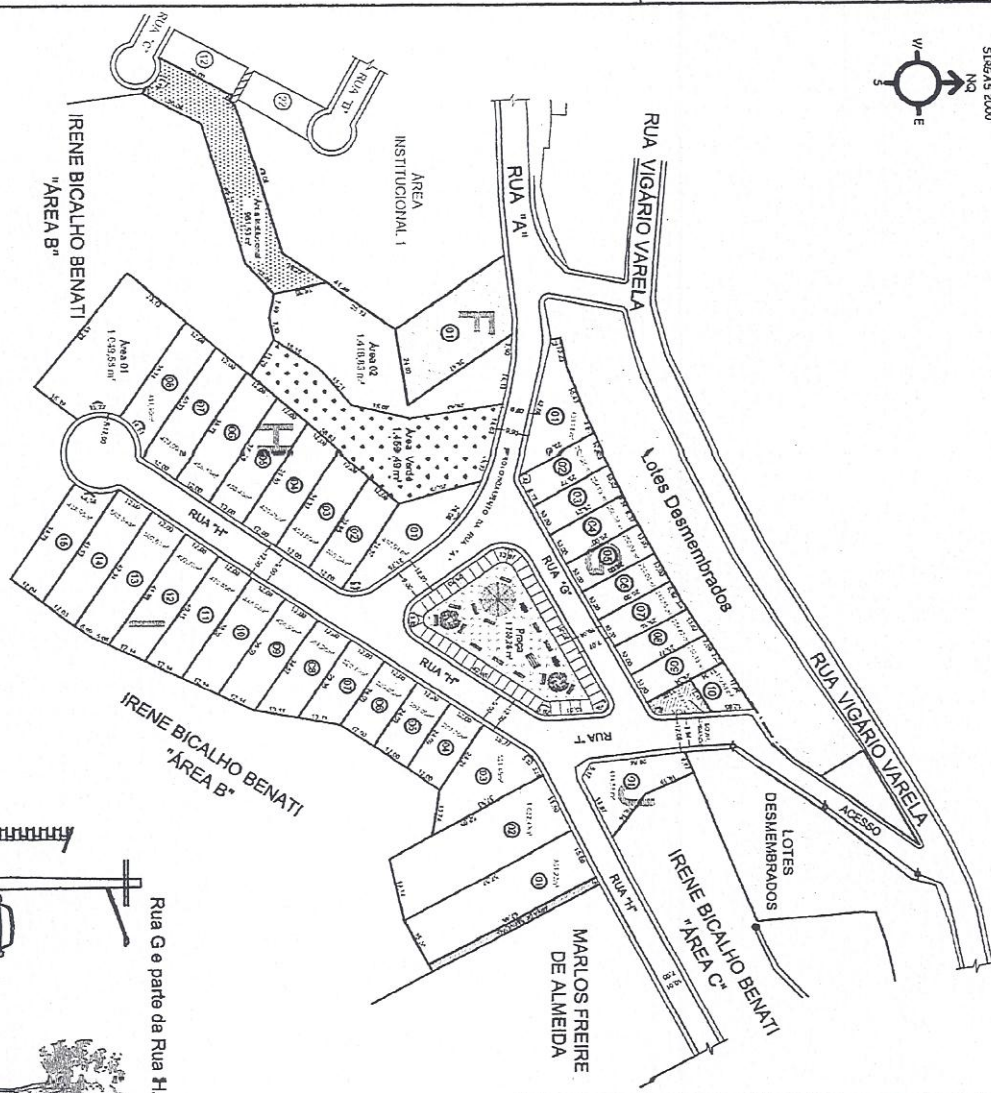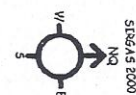

Prolongamento da Rua: Ruas H e I.

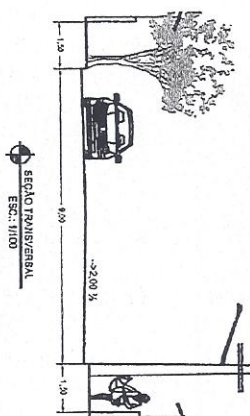


SEÇÃO TRANSVERSAL
ESC.: 1/100

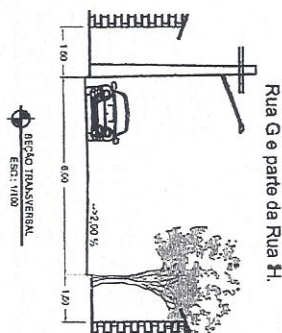

SEÇÃO TRANSVERSAL
ESC.: 1/100

QUADRO DE ÁREAS DAS RUAS				
RUA	Long. Média (m)	Comp. Média (m)	ÁREA (m²)	ÁREA (m²)
Prolongamento da Rua H	11.00	105.17	1,156.89	
G	10.00	82.27	822.63	
H	12.00	276.22	3,312.60	
I	12.00	61.02	732.24	
TOTAL		624.57	8,025.15	

ÁREAS DOS LOTES				
QUADRA	Nº LOTES	ÁREA (m²)	ÁREA (m²)	ÁREA (m²)
G	10	2,834.33		
H	8	3,517.63		
I	15	7,299.67		
J	1	414.50		
ÁREA TOTAL		14,068.13		
ÁREA TOTAL	36	10,334.80		

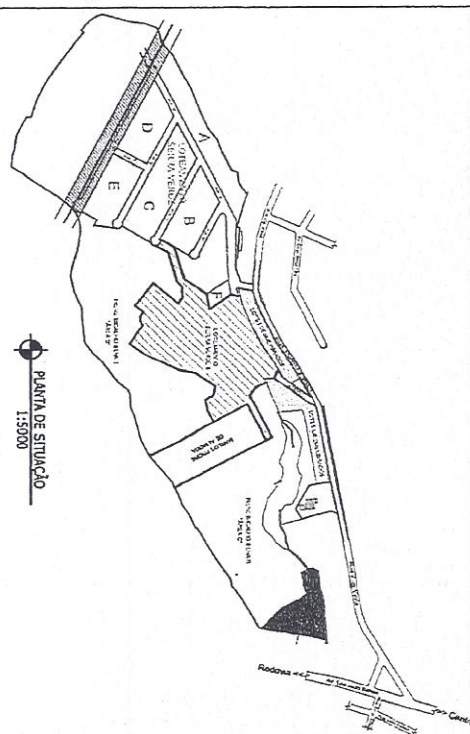

PLANTA DE SITUAÇÃO
1:5000

LOTEAMENTO SERRA VERDE II

LOCAL: Rua Vigário Varela, Vico do Rio Branco-NG

DATA: Agosto / 2016 ESCALA: 1/1000 FOLHA: 01/01

ÁREA TOTAL: 26.820,85 m² Nº DE LOTES: 35 Nº DO PROJETISTA: LOT-078

RESPONSÁVEL TÉCNICO: PROPRIETÁRIO

ANILIO PEDRO GONÇALVES ENGENHEIRO ARQUITETO CREA 20.880/0

Irene Bicalho Benati

QUADRO GERAL DE ÁREAS		
ITEM	ÁREA (m²)	%
ÁREA TOTAL LOTEADA	26.820,85	100,00
ÁREA 100% LOTEADA	26.820,85	100,00
ÁREA TOTAL - ÁREA DE ESCRITURA	26.820,85	100,00

QUANTIDADES GERAIS		
ITEM	ÁREA (m²)	%
LOTES (QUADRAS)	16.334,80	60,90
RUAS	6.025,15	22,46
EQUIP. COMUNITÁRIO - OS	901,53	3,66
EQUIP. URBANOS / SERVIÇO	268,93	1,01
ÁREA VERDE	1.459,49	5,44
PRACA	1.750,28	6,53
ÁREA TOTAL LOTEADA	26.820,85	100,00