



CÂMARA MUNICIPAL DE VISCONDE DO RIO BRANCO
ESTADO DE MINAS GERAIS

PROJETO DE LEI Nº **1.763** /2018

O Vereador Carlos Antônio da Cruz-PSL vêm na forma regimental apresentar ao plenário o seguinte Projeto de Lei:

CÂMARA MUNICIPAL
DE VISCONDE
DO RIO BRANCO

PROTOCOLO Nº **3329**
DATA ENTR **10/10/2018**
HORÁRIO **14:36h**

RESPONSÁVEL

“Dispõe sobre a denominação de rua do loteamento Residencial Leopoldo Antonucci_ Rua M, localizado na Nova Cidade no município de Visconde do Rio Branco”.

O Povo do Município de Visconde do Rio Branco, por seus representantes, os vereadores, aprovam e o Prefeito Municipal, sanciona a seguinte Lei:

Art. 1º - Passa a denominar_ se “Rua Wady Iasbik”, a Rua M loteamento Residencial Leopoldo Antonucci localizado no município de Visconde do rio Branco.

Art. 2º - Esta Lei entra em vigor na data da sua publicação.

Art. 3º- Revogam_ se as disposições ao contrário.

Sala das Sessões Presidente Tancredo Neves, 10 de Outubro de 2018.

Vereador
Carlos Antônio da Cruz_ (PSL)

GABINETE
Carlos Antônio Asa Branco
VEREADOR



CÂMARA MUNICIPAL DE VISCONDE DO RIO BRANCO
ESTADO DE MINAS GERAIS

JUSTIFICATIVA

Wady Iasbik nasceu em Visconde do Rio Branco, Minas Gerais no dia 08 de Agosto de 1964; filho de João Iasbik e Carmélia Ruela Iasbik, se formou no curso de Ciências Contábeis pela UNIPAC no município.

Começou a trabalhar muito novo, seu primeiro emprego foi na Companhia Açucareira Riobranquense (USINA), onde trabalhou como Office boy e depois foi promovido para cargos do escritório, após sua saída do emprego anterior montou uma loja de roupa, onde começou a ser destacar na sociedade, devido seu bom gosto na montagem da vitrine da loja. Incentivado por seus clientes, ingressou no ramo de decoração de eventos, onde ganhou notoriedade e ficou conhecido por todos da região, devido seu talento ímpar, pois sua marca era sempre o seu toque de elegância em tudo que realizava.

Com o passar dos anos resolveu montar um próprio salão de festas, local que se tornou referência na Zona da Mata Mineira, foi todo planejado e desenvolvido por ele mesmo. Construiu seu salão comprando a antiga casa de hóspedes da Companhia Açucareira Riobranquense, local onde teve sua primeira oportunidade de emprego.

Faleceu no dia 17 de Novembro de 2015, aos 51 anos de idade deixando 4 (quatro) Irmãos: Linda de Fátima Iasbik Dutra, Márcia Iasbik, João Iasbik Júnior, Fernando Iasbik.

Com estima e com imensa honra que indico a denominação de rua Wady Iasbik, uma pessoa honrada, de conduta exemplar, pelo grande trabalhador que foi, cumpridor fiel de seus deveres para com seus semelhantes e a nossa comunidade, merecedor da justa homenagem.

“Que possamos nos espelhar em seus bons exemplos e que nos lembremos dele por todas as suas vitórias.”

Apesar da grande saudade e o grande vazio por ele deixado. Por todo o exposto peço o apoio dos nobres vereadores para aprovação do projeto.

Vereador
Carlos Antônio da Cruz (PSL)

GABINETE
Carlos Antônio Asa Branco
VEREADOR



REPÚBLICA FEDERATIVA DO BRASIL
REGISTRO CIVIL DAS PESSOAS NATURAIS

CERTIDÃO DE ÓBITO

NOME:
WADY IASBIK

MATRÍCULA
0466310155 2015 4 00069 268 0013960 06
Livro 069 C, fls. 268, Termo 13960

SEXO masculino	COR Branca	ESTADO CIVIL E IDADE solteiro, com 51 anos de idade
NATURALIDADE VISCONDE DO RIO BRANCO - MG	DOCUMENTO DE IDENTIFICAÇÃO M-3.188.564 - SSP/MG	ELEITOR era eleitor

FILIAÇÃO E RESIDÊNCIA
JOÃO IASBIK e CARMELIA RUELA IASBIK (falecida)
Residência RUA MOREIRA CÉSAR, 229, BAIRRO CEL JOAQUIM LOPES, em VISCONDE DO RIO BRANCO - MG

DATA E HORA DE FALECIMENTO
dezesete de novembro de dois mil e quinze, às 09:15 horas

DIA MÊS ANO
17/11/2015

LOCAL DE FALECIMENTO
Hospital São João Batista, em VISCONDE DO RIO BRANCO - MG

CAUSA DA MORTE
INSUFICIÊNCIA RESPIRATÓRIA, ADENOCARCINOMA DE PULMÃO

SEPULTAMENTO/CREMAÇÃO MUNICÍPIO CEMITÉRIO SE CONHECIDO DECLARANTE
cemitério de VISCONDE DO RIO BRANCO - MG JOÃO CARMANINI DUTRA

NOME E NÚMERO DO DOCUMENTO DO MÉDICO QUE ATESTOU O ÓBITO
GUSTAVO R. MOREIRA, Documento de Nº. 38069

OBSERVAÇÕES AVERBAÇÕES
Não deixou filhos. Deixou bens. Deixou testamento.

Serviço de Registro Civil da Sede
Oficial: WESLEY AUGUSTO SALOMÉ DE CASTRO
Substituta: VÂNIA DE ANDRADE REIS
Escrevente: FERNANDA DE MELO REIS
RUA MAJOR FELICÍSSIMO, Nº 528, SALA 313 CENTRO
CEP: 38520-000
COMARCA e MUNICÍPIO DE VISCONDE DO RIO BRANCO - MG
(032)3551-7931

O conteúdo da certidão é verdadeiro. Dou fé.
VISCONDE DO RIO BRANCO-MG, 20 de novembro de 2015

Vânia de Andrade Reis
OFICIAL

Vânia de Andrade Reis
ESCRIVÃ SUBSTITUTA


PODER JUDICIÁRIO - TJMG
CORREGEDORIA GERAL DE JUSTIÇA
Cartório de Registro Civil

Selo Digital: AEF84675
Código de Segurança: 5316 1474 6317 7700


Quantidade de Atas protocoladas: 5
Emol: R\$0,00 + Taxa: R\$0,00 = Total: R\$0,00

Selo de Fiscalização
ISENTO
AFU 57542

Consulte a validade deste selo no site: <https://selos.tjmg.jus.br/>

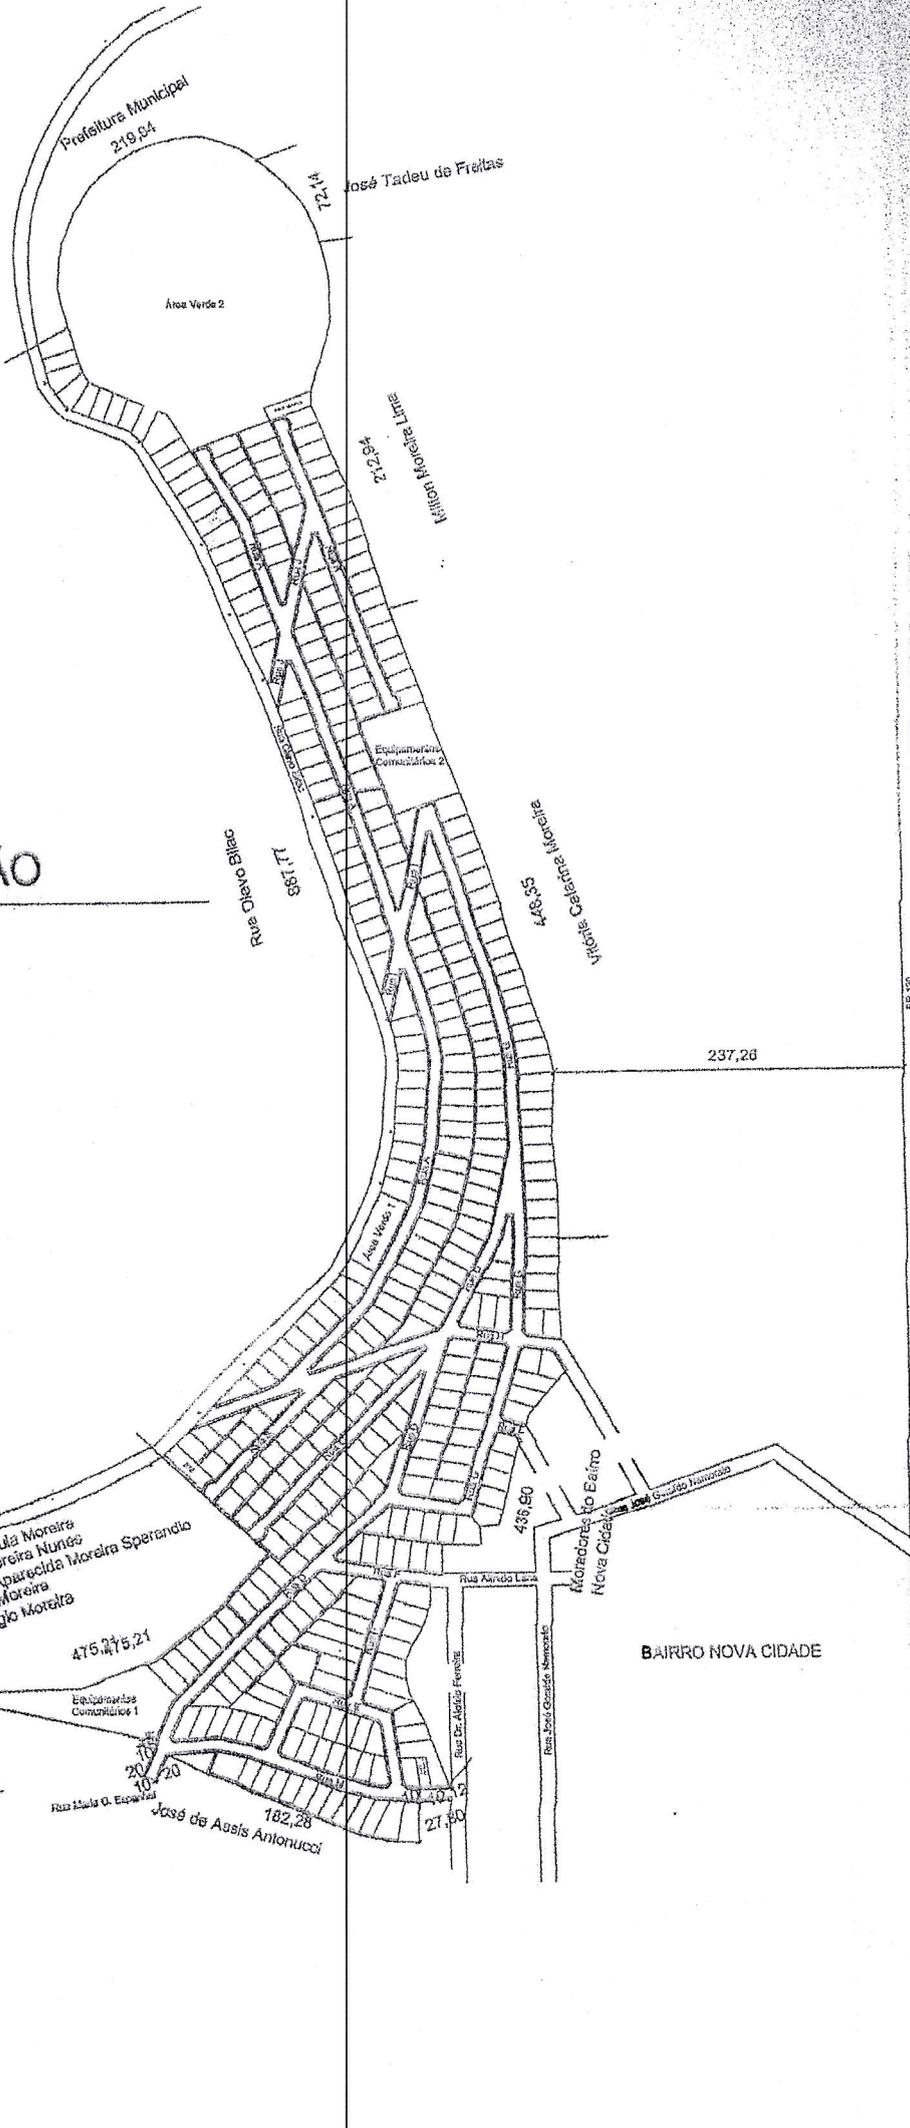

PLANTA DE SITUAÇÃO
ESCALA 1:5000

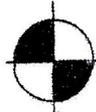

PLANTA BARRA LOTEAMENTO
 ESCALA 1:1000