CÂMARA MUNICIPAL DE VISCONDE DO RIO BRANCO

ESTADO DE MINAS GERAIS

PROJETO DE LEI Nº 1789/2019

CAMARA MUNICIPAL
DE VISCONDE
DO RIO BRANCO
PROTOCOLO Nº 3705
DATA ENTR 05/04/2019
HORÁRIO 13:49 hs
RESPONSÁVEL

- Dispõe sobre a denominação de rua do loteamento do Bairro Cidade Nova localizado no município de Visconde do Rio Branco - MG -

O povo do município de Visconde do Rio Branco, por seus representantes, os Vereadores aprovaram e o Prefeito Municipal sanciona a seguinte Lei:

Art. 1 - Passa a denominar-se **"Rua Zilah Passos"**, a rua "I" do loteamento do bairro Cidade Nova do município de Visconde do Rio Branco - MG.

Art. 2 - Está Lei entra em vigor na data de sua publicação.

Sala das Sessões Presidente Tancredo de Almeida Neves, 04 de Abril de 2019.

VEREADOR
ANÍSIO ALVES ANANIAS
(ANÍSIO CAMINHONEIRO)
Gabinete

Vereador Anísio Alves Ananias (PSD)

Justificativa:

Há pessoas que deixaram sua marca de bondade na história de nossa cidade. Dona Zilah Passos é sem dúvidas uma delas. Nascida em 8 de Setembro de 1915 e falecida em 11 de Fevereiro de 1996, sempre viveu em Visconde do Rio Branco. Pertencendo a uma família de tradicional dedicação a cultura, Dona Zilah fomou-se pela Escola Estadual Doutor Celso Machado de nossa cidade em 1936.

Manteve por alguns anos o Externato Sagrado Coração de Jesus, sendo depois convidada a lecionar no Grupo Escolar Doutor Carlos Soares onde exerceu papel de destaque por sua dedicação ao ensino de varias gerações.

Incentivava sempre o compartilhamento, o respeito pelo direito de cada um, as boas práticas de higiene, tentando mostrar a seus alunos sempre o lado bom dos fatos em geral. Paralelamente, dedicou-se a diversas instituições de cunho religioso, notadamente a ação Católica e Catecismo Paroquial, preparando durante décadas crianças para a primeira Comunhão. Suas ações de cunho social de apoio aos menos favorecidos fizeram dela uma das figuras mais emblemáticas de nossa cidade, querida e respeitada por todos.

Em uma época em que quase não havia verbas públicas para assistência social, Dona Zilah movia montanhas para desenvolver seus projetos comunitários, especialmente para idosos e órfãos, bem com para jovens interessados em desenvolver vocações religiosas. Para isso sempre contou com o apoio do comércio e indústrias locais, das autoridades e também dos conterrâneos em geral, pois todos atendiam com carinho a seus pedidos para se engajarem em suas campanhas assistenciais.

Assim, por muitos anos promoveu campanhas pelo Natal dos pobres, agasalhos e cobertores no inverno, primeira comunhão das crianças pobres, e muitas outras por remédios, alimentos, material escolar, entres outras. Mantinha também em sua residência um verdadeiro centro de atendimento e apoio, de aconselhamento de jovens, de mães solteiras, de apoio psicológico e religioso, bem como de estimulo a vocação sacerdotal. Esse projeto de denominação de rua está sendo proposto em homenagem, em reconhecimento a todas boas ações que Dona Zilah fez ao povo de Visconde do Rio Branco.

VEREADOR
ANÍSIO ALVES ANANIAS
(ANÍSIO CAMINHONEIRO)
Gabinete

Vereador Anísio Alves Ananias (PSD)

PODER JUDICIÁRIO - TJMG
CORREGEDORIA - GERAL DE JUSTIÇA
Cartório de Registro Civil - MG
Selo Digital: CEN55646 - Cod. Seg : 8901.3464.6929.2193 - Cod. e Quantidade do(s) ato(s) Praticado(s): 1 (7802) - Emol.: R$ 29,82 - Tx.Judic.: R$ 6,02 - Total: R$ 35,84
Consulte a validade no site: https://selos.tjmg.jus.br

REPÚBLICA FEDERATIVA DO BRASIL
REGISTRO CIVIL DAS PESSOAS NATURAIS

CERTIDÃO DE ÓBITO

NOME:

ZILAH PASSOS

CPF
Nada consta.

MATRÍCULA:

0466310155 1996 4 00057 067 0008094 31

SEXO	COR	ESTADO CIVIL E IDADE
Feminino	Branca	com 80 anos de idade

NATURALIDADE	DOCUMENTO DE IDENTIFICAÇÃO	ELEITOR
VISCONDE DO RIO BRANCO - MG	- - - - - -	era eleitora

FILIAÇÃO E RESIDÊNCIA
GUSTAVO PASSOS e EDELVIRA ROCHA PASSOS RUA DO DIVINO, 115 VISCONDE DO RIO BRANCO - MG

DATA E HORA DE FALECIMENTO
doze de fevereiro de mil novecentos e noventa e seis às 12:00 horas

DIA MÊS ANO
12/02/1996

LOCAL DE FALECIMENTO
HOSPITAL SÃO JOÃO BATISTA em VISCONDE DO RIO BRANCO - MG

CAUSA DA MORTE
PARADA CARDÍACA E RESPIRATÓRIA, TROMBOSE CEREBRAL, INSUFICIÊNCIA RENAL

SEPULTAMENTO/CREMAÇÃO MUNICÍPIO E CEMITÉRIO SE CONHECIDO
cemitério de VISCONDE DO RIO BRANCO - MG

DECLARANTE
ROGÉRIO LIMA DE ALMEIDA

NOME E NÚMERO DO DOCUMENTO DO MÉDICO QUE ATESTOU O ÓBITO
MARIA NAZARETH ZUIM LIMA DA SILVA

OBSERVAÇÕES/AVERBAÇÕES À ACRESCER
Não deixou bens. Não deixou filhos.

ANOTAÇÕES DE CADASTRO

TIPO DOCUMENTO	NÚMERO	DATA EXPEDIÇÃO	ÓRGÃO EXPEDIDOR	DATA DE VALIDADE
RG	- - -	- - -	- - -	- - -
PIS/NIS	- - -	- - -	- - -	- - -
Passaporte	- - -	- - -	- - -	- - -
Cartão Nacional de Saúde	- - -	- - -	- - -	- - -

TIPO DOCUMENTO	NÚMERO	ZONA/SEÇÃO	MUNICÍPIO	UF
Título de Eleitor	- - -	- - -	- - -	- - -

CEP Residencial	- - -	Grupo Sanguíneo	- - -

*As anotações de cadastro acima não dispensam a parte interessada da apresentação do documento original, quando exigido pelo órgão solicitante

Cartório de Registro Civil
Oficial: WESLEY AUGUSTO SALOMÉ DE CASTRO
RUA MAJOR FELICISSIMO, Nº 528, SALA 313 CENTRO
VISCONDE DO RIO BRANCO-MG. (032)3551-7931

O conteúdo da certidão é verdadeiro. Dou fé.
VISCONDE DO RIO BRANCO-MG, 05 de dezembro de 2018.

Assinatura do Oficial/Substituto

Vania de Andrade Reis
ESCRIVÃ SUBSTITUTA

ARPEN BRASIL DA 00029460 6 BRP

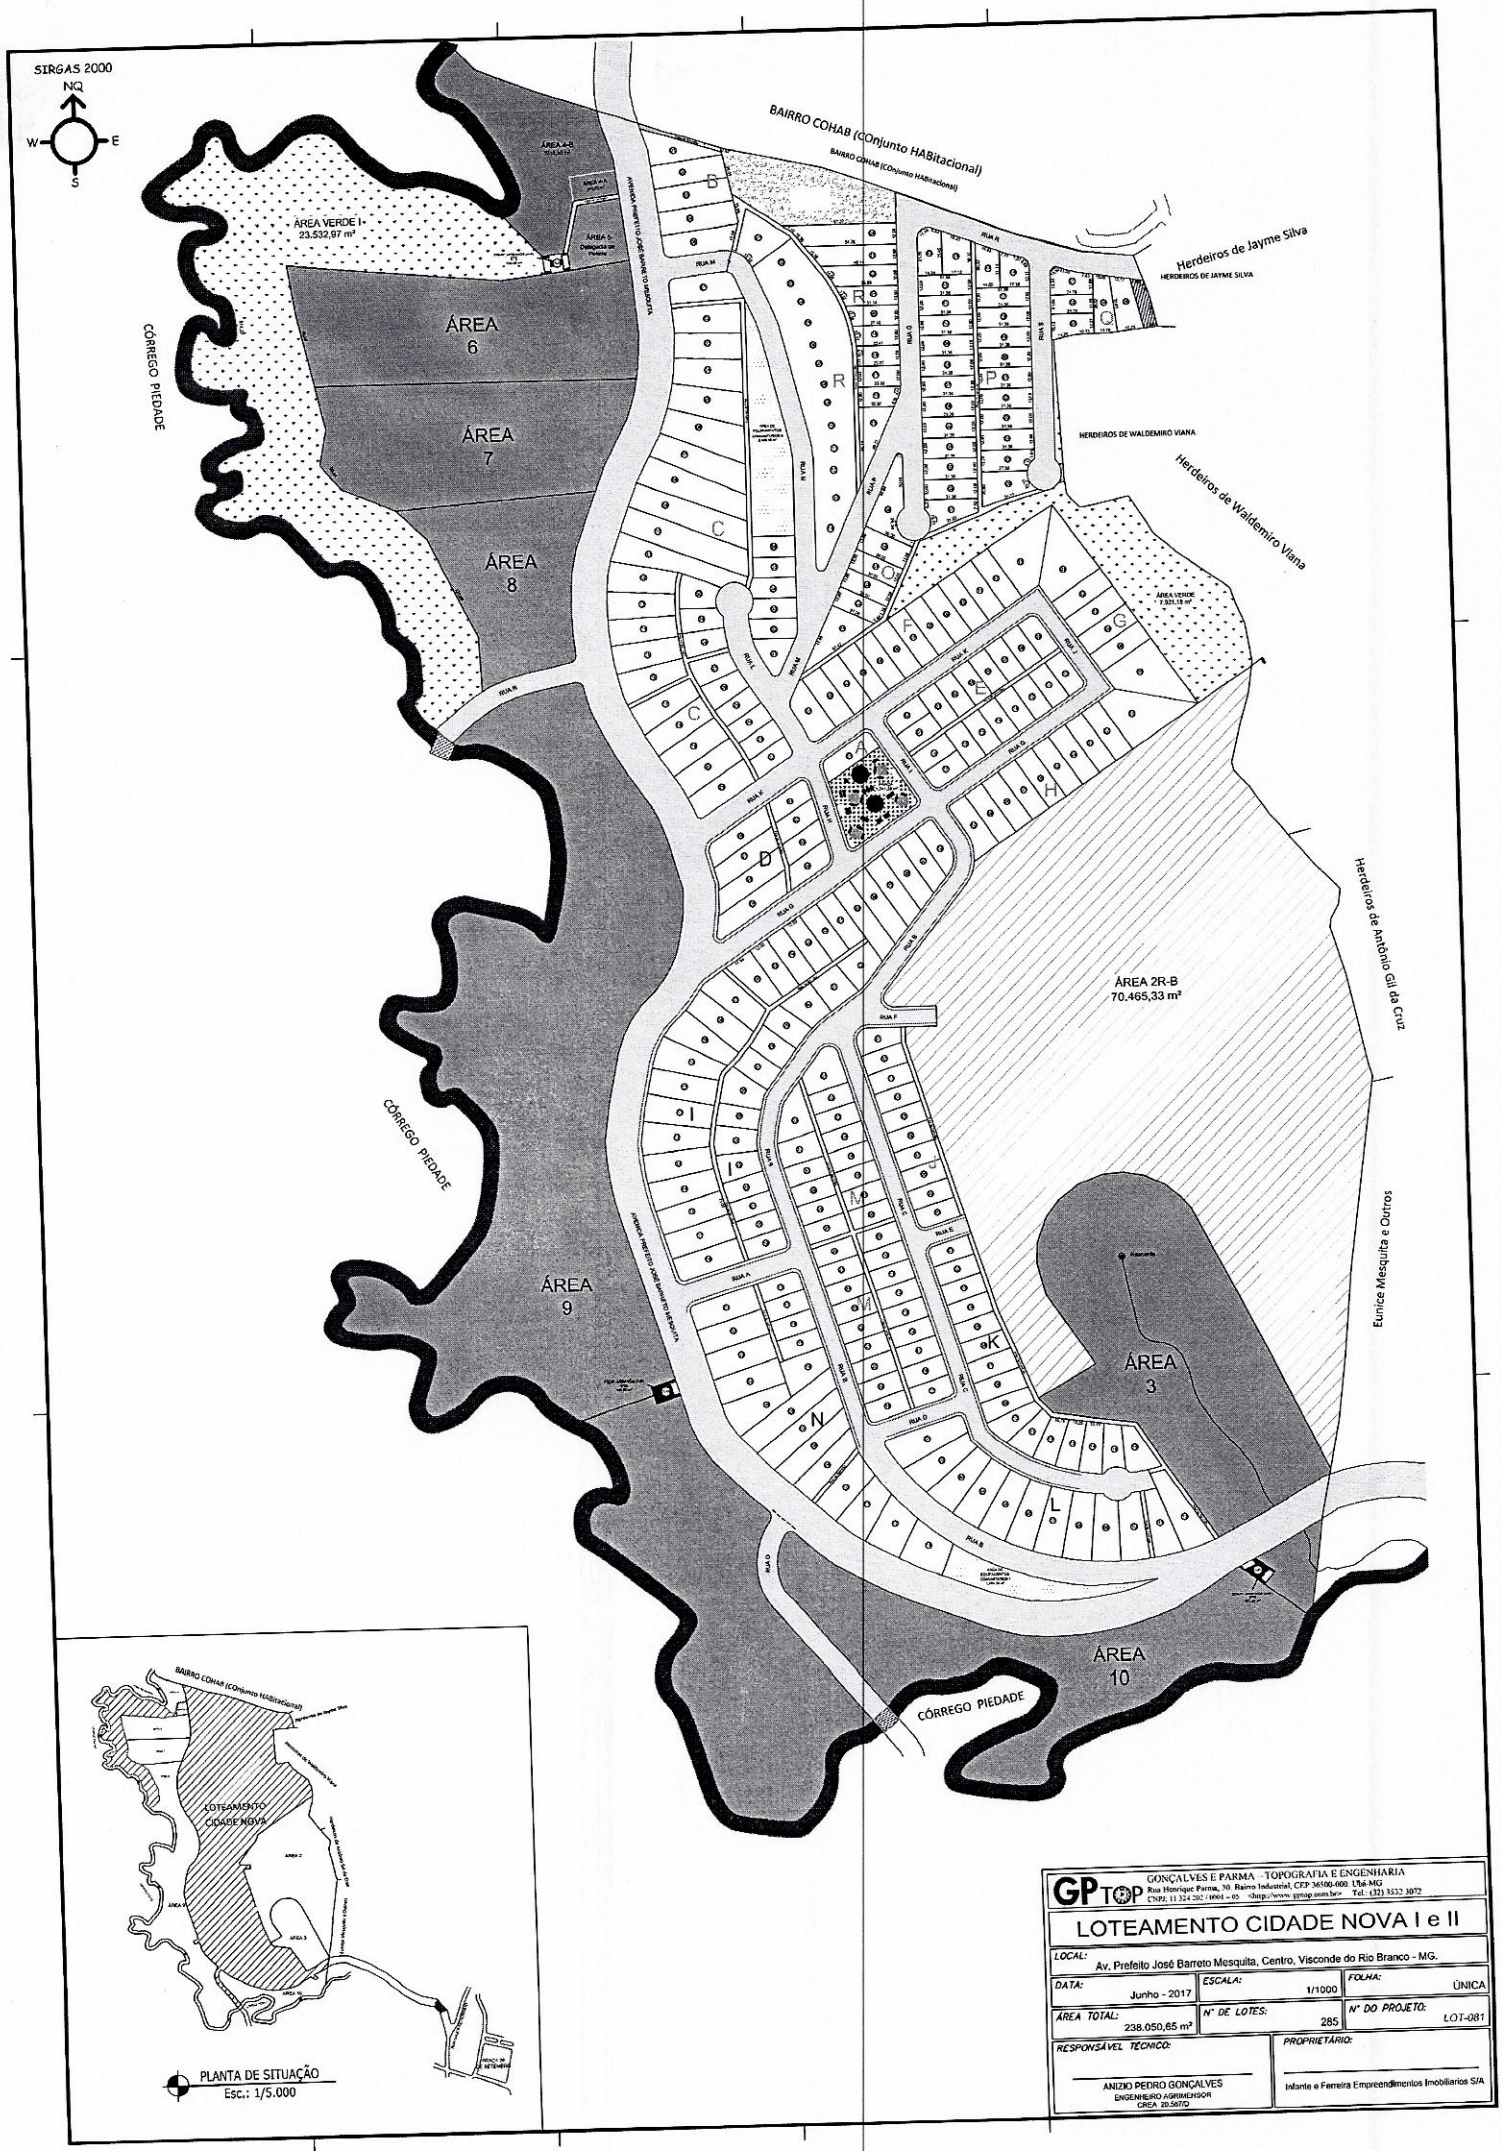
SIRGAS 2000
NO
W
E
S
BAIRRO COHAB (COnjunto HABitacional)
Herdeiros de Jayme Silva
HERDEIROS DE JAYME SILVA
HERDEIROS DE WALDEMIRO VIANA
Herdeiros de Waldemiro Viana
Herdeiros de Antônio Gil da Cruz
Eunice Mesquita e Outros
ÁREA VERDE I
23.532,97 m²
ÁREA 6
ÁREA 7
ÁREA 8
ÁREA 9
ÁREA 10
ÁREA 3
ÁREA 2R-B
70.465,33 m²
CÓRREGO PIEDADE
AVENIDA PREFEITO JOSÉ BARRETO MESQUITA
RUA A
RUA B
RUA C
RUA D
RUA E
RUA F
RUA G
RUA H
RUA I
RUA J
RUA K
RUA L
RUA M
RUA N
RUA O
RUA P
RUA R
RUA S
RUA T
RUA U
RUA V
LOTEAMENTO CIDADE NOVA
PLANTA DE SITUAÇÃO
Esc.: 1/5.000
GP TOP GONÇALVES E PARMA - TOPOGRAFIA E ENGENHARIA
Rua Henrique Parma, 30 Bairro Industrial, CEP 36500-000 Ubá-MG
CNPJ: 11.324.282/0001-05 <http://www.gptop.com.br> Tel.: (32) 3532 3072
LOTEAMENTO CIDADE NOVA I e II
LOCAL: Av. Prefeito José Barreto Mesquita, Centro, Visconde do Rio Branco - MG.
DATA: Junho - 2017
ESCALA: 1/1000
FOLHA: ÚNICA
ÁREA TOTAL: 238.050,65 m²
Nº DE LOTES: 285
Nº DO PROJETO: LOT-081
RESPONSÁVEL TÉCNICO: ANIZIO PEDRO GONÇALVES ENGENHEIRO AGRIMENSOR CREA 20.567/D
PROPRIETÁRIO: Infante e Ferreira Empreendimentos Imobiliarios S/A