



# CÂMARA MUNICIPAL DE VISCONDE DO RIO BRANCO

ESTADO DE MINAS GERAIS

## PROJETO DE LEI Nº 1866/2020

CÂMARA MUNICIPAL  
DE VISCONDE  
DO RIO BRANCO

PROTÓCOLO Nº 4514  
DATA ENTR 27/10/2020  
HORÁRIO 14:49HS

RESPONSÁVEL

- Dispõe sobre a denominação de rua do loteamento do Bairro Cidade Nova localizado no município de Visconde do Rio Branco - MG -

O povo do município de Visconde do Rio Branco, por seus representantes, os Vereadores aprovaram e o Prefeito Municipal sanciona a seguinte Lei:

**Art. 1** - Passa a denominar-se “Rua Dalila Mesquita Ferreira”, a rua “K” do loteamento do bairro Cidade Nova do município de Visconde do Rio Branco - MG.

**Art. 2** - Está Lei entra em vigor na data de sua publicação.

Sala das Sessões Presidente Tancredo de Almeida Neves, 26 de outubro de 2020.

VEREADOR  
ANÍSIO ALVES ANANIAS  
(ANÍSIO CAMINHONEIRO)  
Gabinete

Vereador Anísio Alves Ananias (PDT)



# CÂMARA MUNICIPAL DE VISCONDE DO RIO BRANCO

ESTADO DE MINAS GERAIS

## Justificativa:



Nascida em Visconde do Rio Branco em 05/09/1904. Foi casada com Ulisses Ferreira, renomado médico da Cidade, tendo deixado três filhos: Joaquim José Ferreira, médico, Ieda Ferreira Infante Vieira, advogada e Fernando Augusto Mesquita Ferreira, engenheiro.

Filha de José Adriano de Mesquita Telles e Maria Barreto Mesquita. Seu pai era português e veio para o Brasil ainda criança, tornando-se, com o tempo, um dos mais prósperos empresários e comerciantes da região, tendo sido proprietário da Casa Telles e do Banco Mineiro. Teve formação como professora, porém não exerceu a profissão. Inteligente, extremamente religiosa, piedosa e caridosa. Dedicava-se a obras de caridade da igreja católica, atendia aos necessitados que batiam a sua porta, fornecendo-lhes alimentos e medicamentos doados do consultório de seu esposo.

Residiu após o casamento no sobrado da família Ferreira, na Praça 28 de setembro, em cima da então Farmácia América, até sua morte. Passou sua infância e juventude na Chácara de seu pai, "Chácara José Mesquita", onde hoje se situa o Bairro Cidade Nova. Sua filha Ieda Ferreira Infante Vieira, após a partilha de bens deixados pelo avô, o empresário José Adriano de Mesquita Telles, adquiriu de herdeiros metade da propriedade denominada "Chácara José Mesquita", equivalente a 30 hectares de terras, transmitindo-os a seus filhos, netos da homenageada. Estes, dando seguimento ao ideal de sua genitora, em sociedade com a Dra. Maria Amélia Mesquita Ferreira e Dr. Laert Benatti, construíram o Bairro Cidade Nova. Seus três netos, nascidos em Visconde do Rio Branco, atuais sócios/proprietários do Empreendimento Cidade Nova, são: Afonso Infante Vieira, engenheiro, Paulo Fernando Ferreira Infante Vieira, Procurador do Estado de Minas Gerais e Alexandre Ferreira Infante Vieira, Juiz Federal. Dessa forma, seus descendentes, filha e netos, contribuíram para o desenvolvimento da Cidade de Visconde do Rio Branco ao construírem na chácara onde viveu, o moderno Bairro Cidade Nova, importante via de acesso a diversas regiões da Cidade pela imponente Av. Dr. Lelé. Por todos os motivos expostos, justa e merecida homenagem será perpetuar sua memória em sua querida terra natal, emprestando seu honrado nome a uma das floridas e belas ruas do Bairro Cidade Nova.

ANÍSIO ALVES ANANIAS  
(ANÍSIO CAMINHONEIRO)  
Gabinete

Vereador Anísio Alves Ananias (PDT)

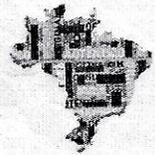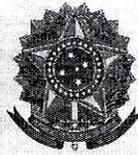

REPÚBLICA FEDERATIVA DO BRASIL  
REGISTRO CIVIL DAS PESSOAS NATURAIS

**CERTIDÃO DE ÓBITO**

NOME:

**DALILA MESQUITA FERREIRA**

CPF

Nada consta.

MATRÍCULA:

**0466310155 1990 4 00054 302 0006529 09**

SEXO

Feminino

COR

Branca

ESTADO CIVIL E IDADE

viúva, com 86 anos de idade

NATURALIDADE

VISCONDE DO RIO BRANCO - MG

DOCUMENTO DE IDENTIFICAÇÃO

-----

ELEITOR

não era eleitora

FILIAÇÃO E RESIDÊNCIA

JOSE ADRIANO DE MESQUITA TELLES e MARIA BARRETO MESQUITA  
Residente em VISCONDE DO RIO BRANCO - MG

DATA E HORA DE FALECIMENTO

dois de novembro de mil novecentos e noventa, às 03:50 horas

DIA MÊS ANO

02/11/1990

LOCAL DE FALECIMENTO

HOSPITAL SÃO JOÃO BATISTA em VISCONDE DO RIO BRANCO - MG

CAUSA DA MORTE

BRONCOPNEUMONIA, CARDIOPATIA DESCOMPENSADA

SEPULTAMENTO/CREMAÇÃO MUNICÍPIO E CEMITÉRIO SE CONHECIDO

CEMITÉRIO DE VISCONDE DO RIO BRANCO

DECLARANTE

DR. JOAQUIM JOSÉ FERREIRA

NOME E NÚMERO DO DOCUMENTO DO MÉDICO QUE ATESTOU O ÓBITO

JOSE SLAIBI

OBSERVAÇÕES/AVERBAÇÕES À ACRESCEER

Declarou que deixou bens a inventariar Deixou filhos.

ANOTAÇÕES DE CADASTRO

TIPO DOCUMENTO	NÚMERO	DATA EXPEDIÇÃO	ÓRGÃO EXPEDIDOR	DATA DE VALIDADE
RG	---	---	---	---
PIS/NIS	---	---	---	---
Passaporte	---	---	---	---
Cartão Nacional de Saúde	---	---	---	---
TIPO DOCUMENTO	NÚMERO	ZONA/SEÇÃO	MUNICÍPIO	UF
Título de Eleitor	---	---	---	---
CEP Residencial	---		Grupo Sanguíneo	---

\* As anotações de cadastro acima não dispensam a parte interessada da apresentação do documento original, quando exigido pelo órgão solicitante

Cartório de Registro Civil

Oficial: WESLEY AUGUSTO SALOMÉ DE CASTRO

Oficial Substituta: Vania de Andrade Reis

Escrevente Autorizada: Fernanda de Melo Reis

RUA MAJOR FELICÍSSIMO, Nº 528, SALA 313 CENTRO

VISCONDE DO RIO BRANCO-MG. (032)3551-7931

//

PODER JUDICIÁRIO - TJMG  
CORREGEDORIA - GERAL DE JUSTIÇA  
Cartório de Registro Civil - MG

Selo Digital: DEN11010 - Cod. Seg : 3058.4853.5152.8230

- Cod. e Quantidade do(s) ato(s) Praticado(s): 1 (7802)

Ato(s) Praticado(s) por: Vania de A. Reis - Substituta -

Emol.: R\$ 34,04 - Tx.Judic.: R\$ 6,87 - Total: R\$ 40,91 - ISS:

R\$ 0,96

Consulte a validade no site: <https://selos.tjmg.jus.br>



O conteúdo da certidão é verdadeiro. Dou fé.  
VISCONDE DO RIO BRANCO-MG, 08 de janeiro de 2020.

*Vania de Andrade Reis*  
Assinatura do Oficial/Substituta

Vania de Andrade Reis  
ESCRIVÃ SUBSTITUTA

BRP



DA 000304101

ARPENBRASIA



REGISTRO CIVIL DAS PESSOAS NATURAIS

SIRGAS 2000

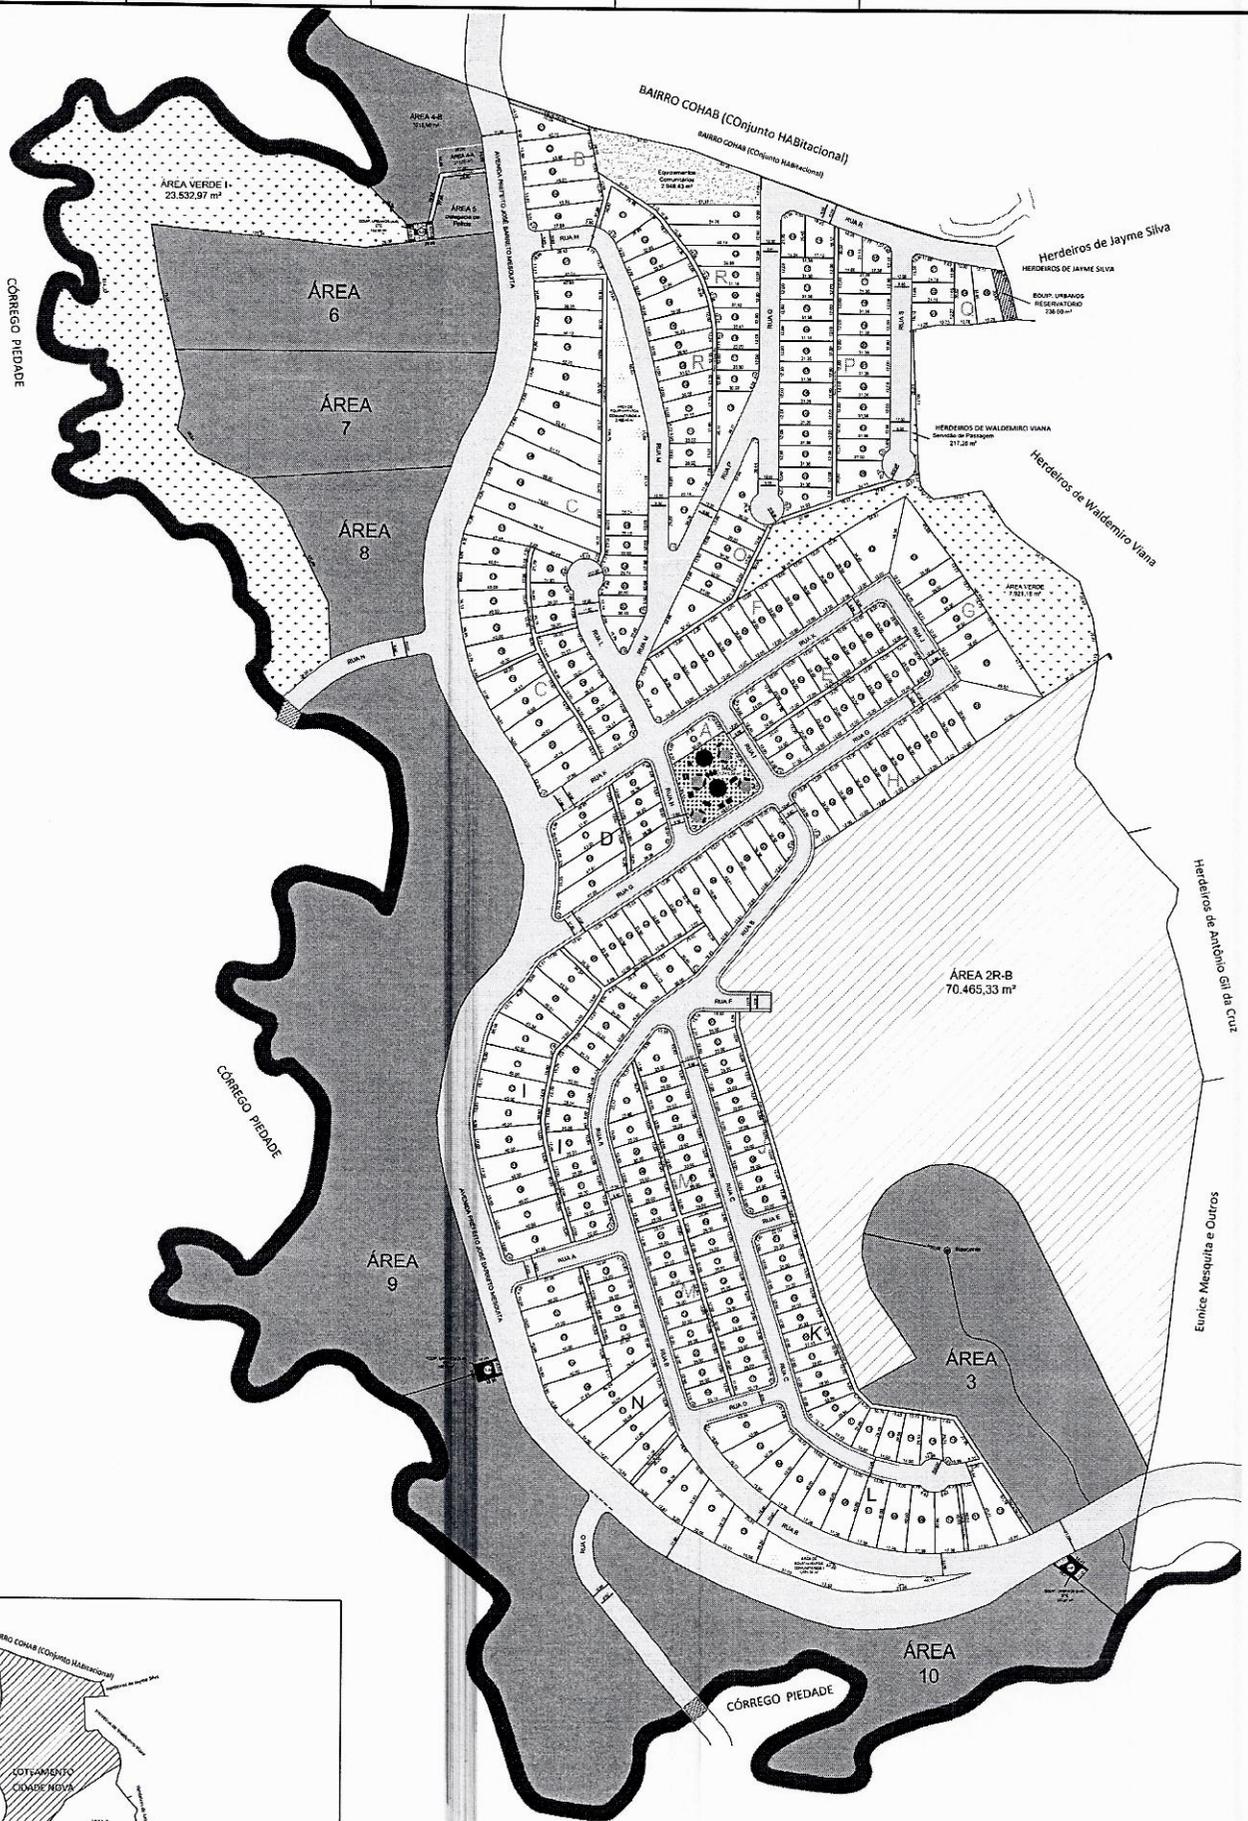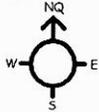

CÓRREGO PIEDADE

CÓRREGO PIEDADE

CÓRREGO PIEDADE

BAIRRO COHAB (CONJUNTO HABITACIONAL)

ÁREA VERDE I  
23.532,97 m²

ÁREA 6

ÁREA 7

ÁREA 8

ÁREA 9

ÁREA 2R-B  
70.465,33 m²

ÁREA 3

ÁREA 10


Herdeiros de Jayme Silva

Herdeiros de Waldemiro Viana

Herdeiros de Waldemiro Viana

Herdeiros de Antônio Gil da Cruz

Unica Mesquita e Outros

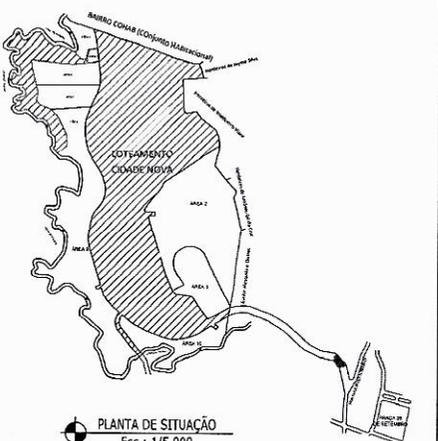

PLANTA DE SITUAÇÃO  
Esc.: 1/5.000

<b>GPTOP</b> GONÇALVES E PARMA - TOPOGRAFIA E ENGENHARIA			
Rua Henrique Parma, 10 - Bairro Industrial, CEP: 36.600-000 - L54 - MG			
CNPJ: 11.524.202/0001-05 - e-mail: gptop.com.br - Tel: (32) 3332-3072			
<b>LOTEAMENTO CIDADE NOVA I e II</b>			
LOCAL: Av. Prefeito José Barreto Mesquita, Centro, Visconde do Rio Branco - MG.			
DATA: Junho - 2017	ESCALA: 1/1000	FOLHA: ÚNICA	
ÁREA TOTAL: 238.050,65 m²	Nº DE LOTES: 285	Nº DO PROJETO: LOT-081	
RESPONSÁVEL TÉCNICO:	PROPRIETÁRIO:		
ANÍZIO PEDRO GONÇALVES ENGENHEIRO AGRIMENSOR CREA: 25.3870	Mário e Fátima Empreendimentos Imobiliários S/A		